

# Ergänzungssatzung "Jugendclub Kleinröhrsdorf"

Flurstück 164/4, Kleinröhrsdorf  
 Stadt Großröhrsdorf OT Kleinröhrsdorf, LKS Bautzen




**Legende:**

- Grenze des Geltungsbereiches
- Bestandsbebauung
- Flurstücksgrenze Bestand
- Flurstücksnummer
- Bestandsbäume
- Umgrenzung von Flächen zur Anpflanzung von Bäumen, Sträuchern und sonstigen Bepflanzungen

Plangrundlage:

- E\_625\_23\_0001.dxf, Katasterauszug
- 20233019-601.DWG, VB Matthias Garten, Radeberg

<b>Gemeinde</b> Stadt Großröhrsdorf Rathausplatz 1 01900 Großröhrsdorf	geprüft:	Fassung 15.07.2023
	Datum, Unterschrift, Stempel	
<b>Planung</b> HANS GmbH Planungsgesellschaft Blumenstraße 80 01307 Dresden	geprüft:	
	Datum, Unterschrift, Stempel	

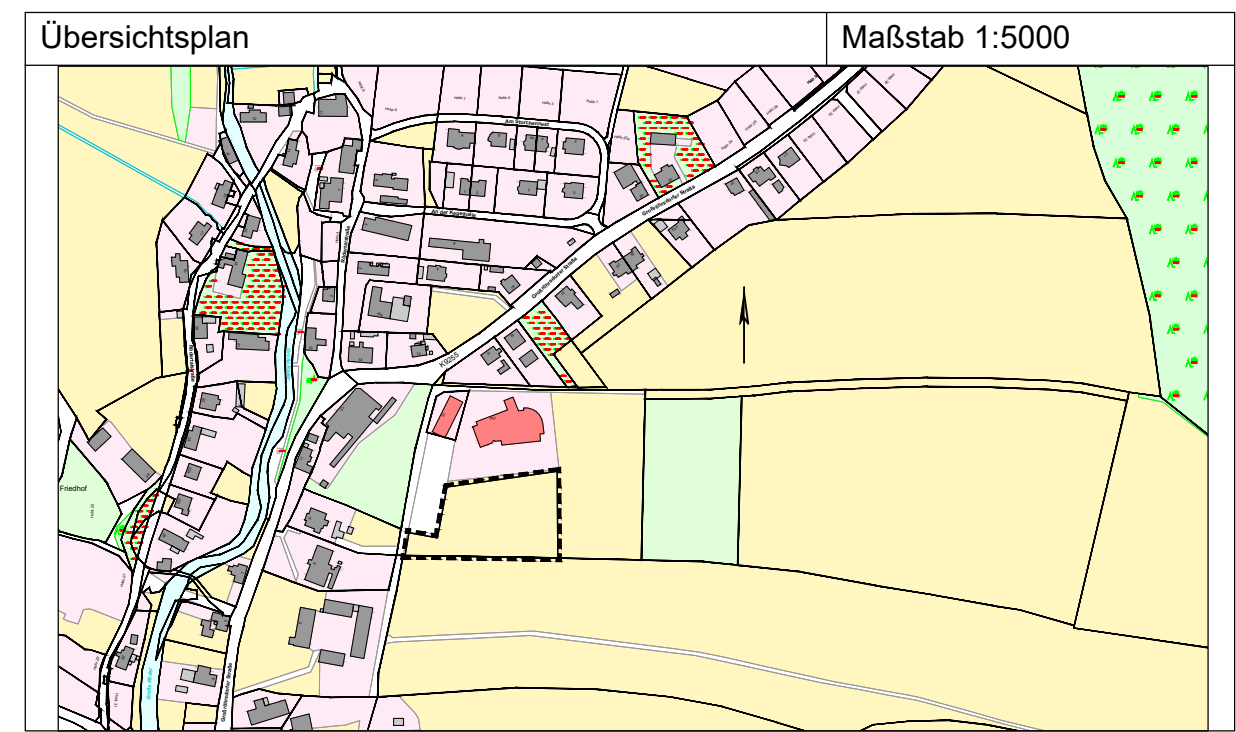

## GROSSRÖHRSDORF



Ergänzungssatzung  
 "Jugendclub Kleinröhrsdorf"  
 Satzungsbeschluss  
 Maßstab 1:500

Blatt 1 von 1