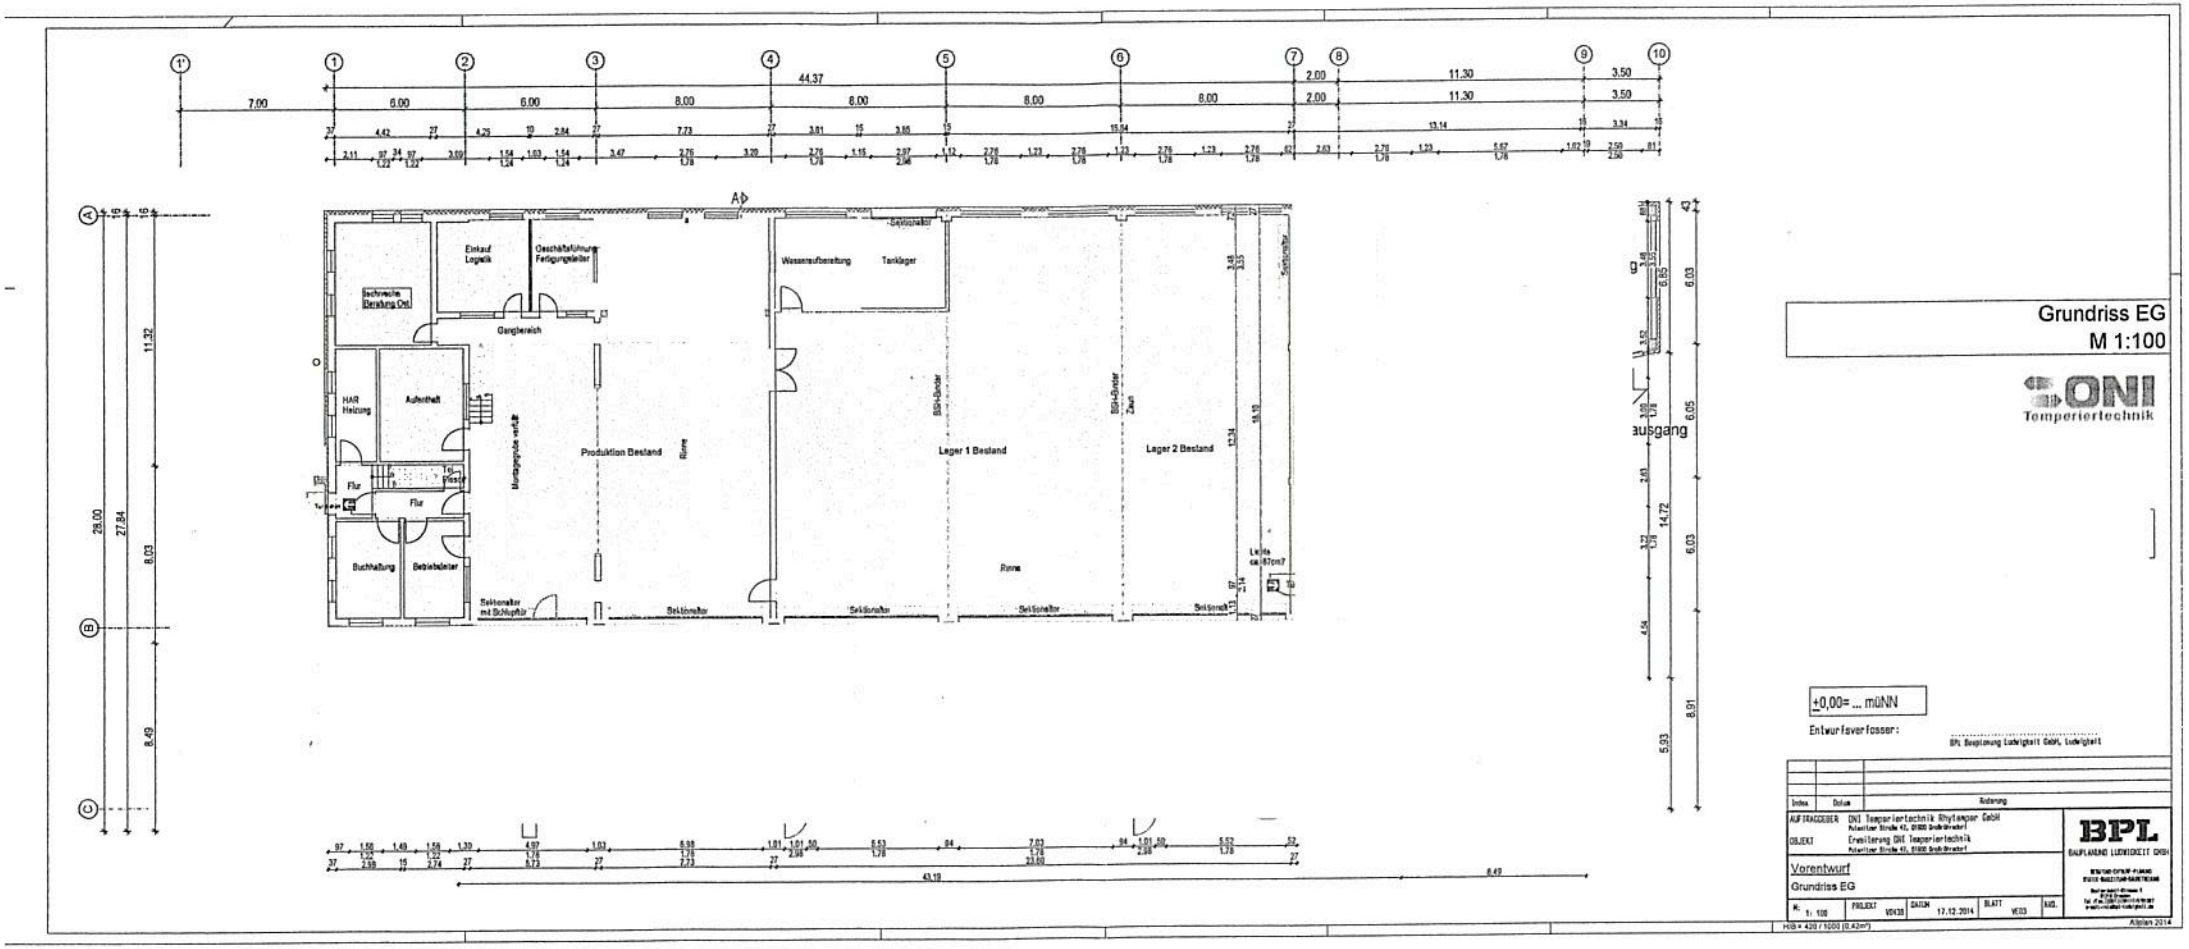

Grundriss EG
M 1:100
ONI
Temperiertechnik
±0,00= ... müNN
Entwurfsverfasser:
BPL Bauplanung Ludwigkeit GmbH, Ludwigkeit
Index
Datum
Änderung
AUFTRAGGEBER ONI Temperiertechnik Rhytemper GmbH
OBJEKT Erweiterung ONI Temperiertechnik
Vorentwurf
Grundriss EG
M: 1: 100
PROJEKT V0438
DATUM 17.12.2014
BLATT VE03
AKG.
BPL
BAUPLANUNG LUDWIGKEIT GMBH
Altplan 2014
Produktion Bestand
Lager 1 Bestand
Lager 2 Bestand
Wasseraufbereitung
Tanklager
Einkauf Logistik
Geschäftsführung Fertigungsleiter
Gangbereich
Technische Beratung Ost
HAR Heizung
Aufenthalt
Flur
Buchhaltung
Betriebsleiter
Sektionaltor
Rinne
Montagegrube verfüllt
BSH-Bunder
Zaun
Sektionaltor mit Schlupftür
Leihe ca. 67cm?
ausgang

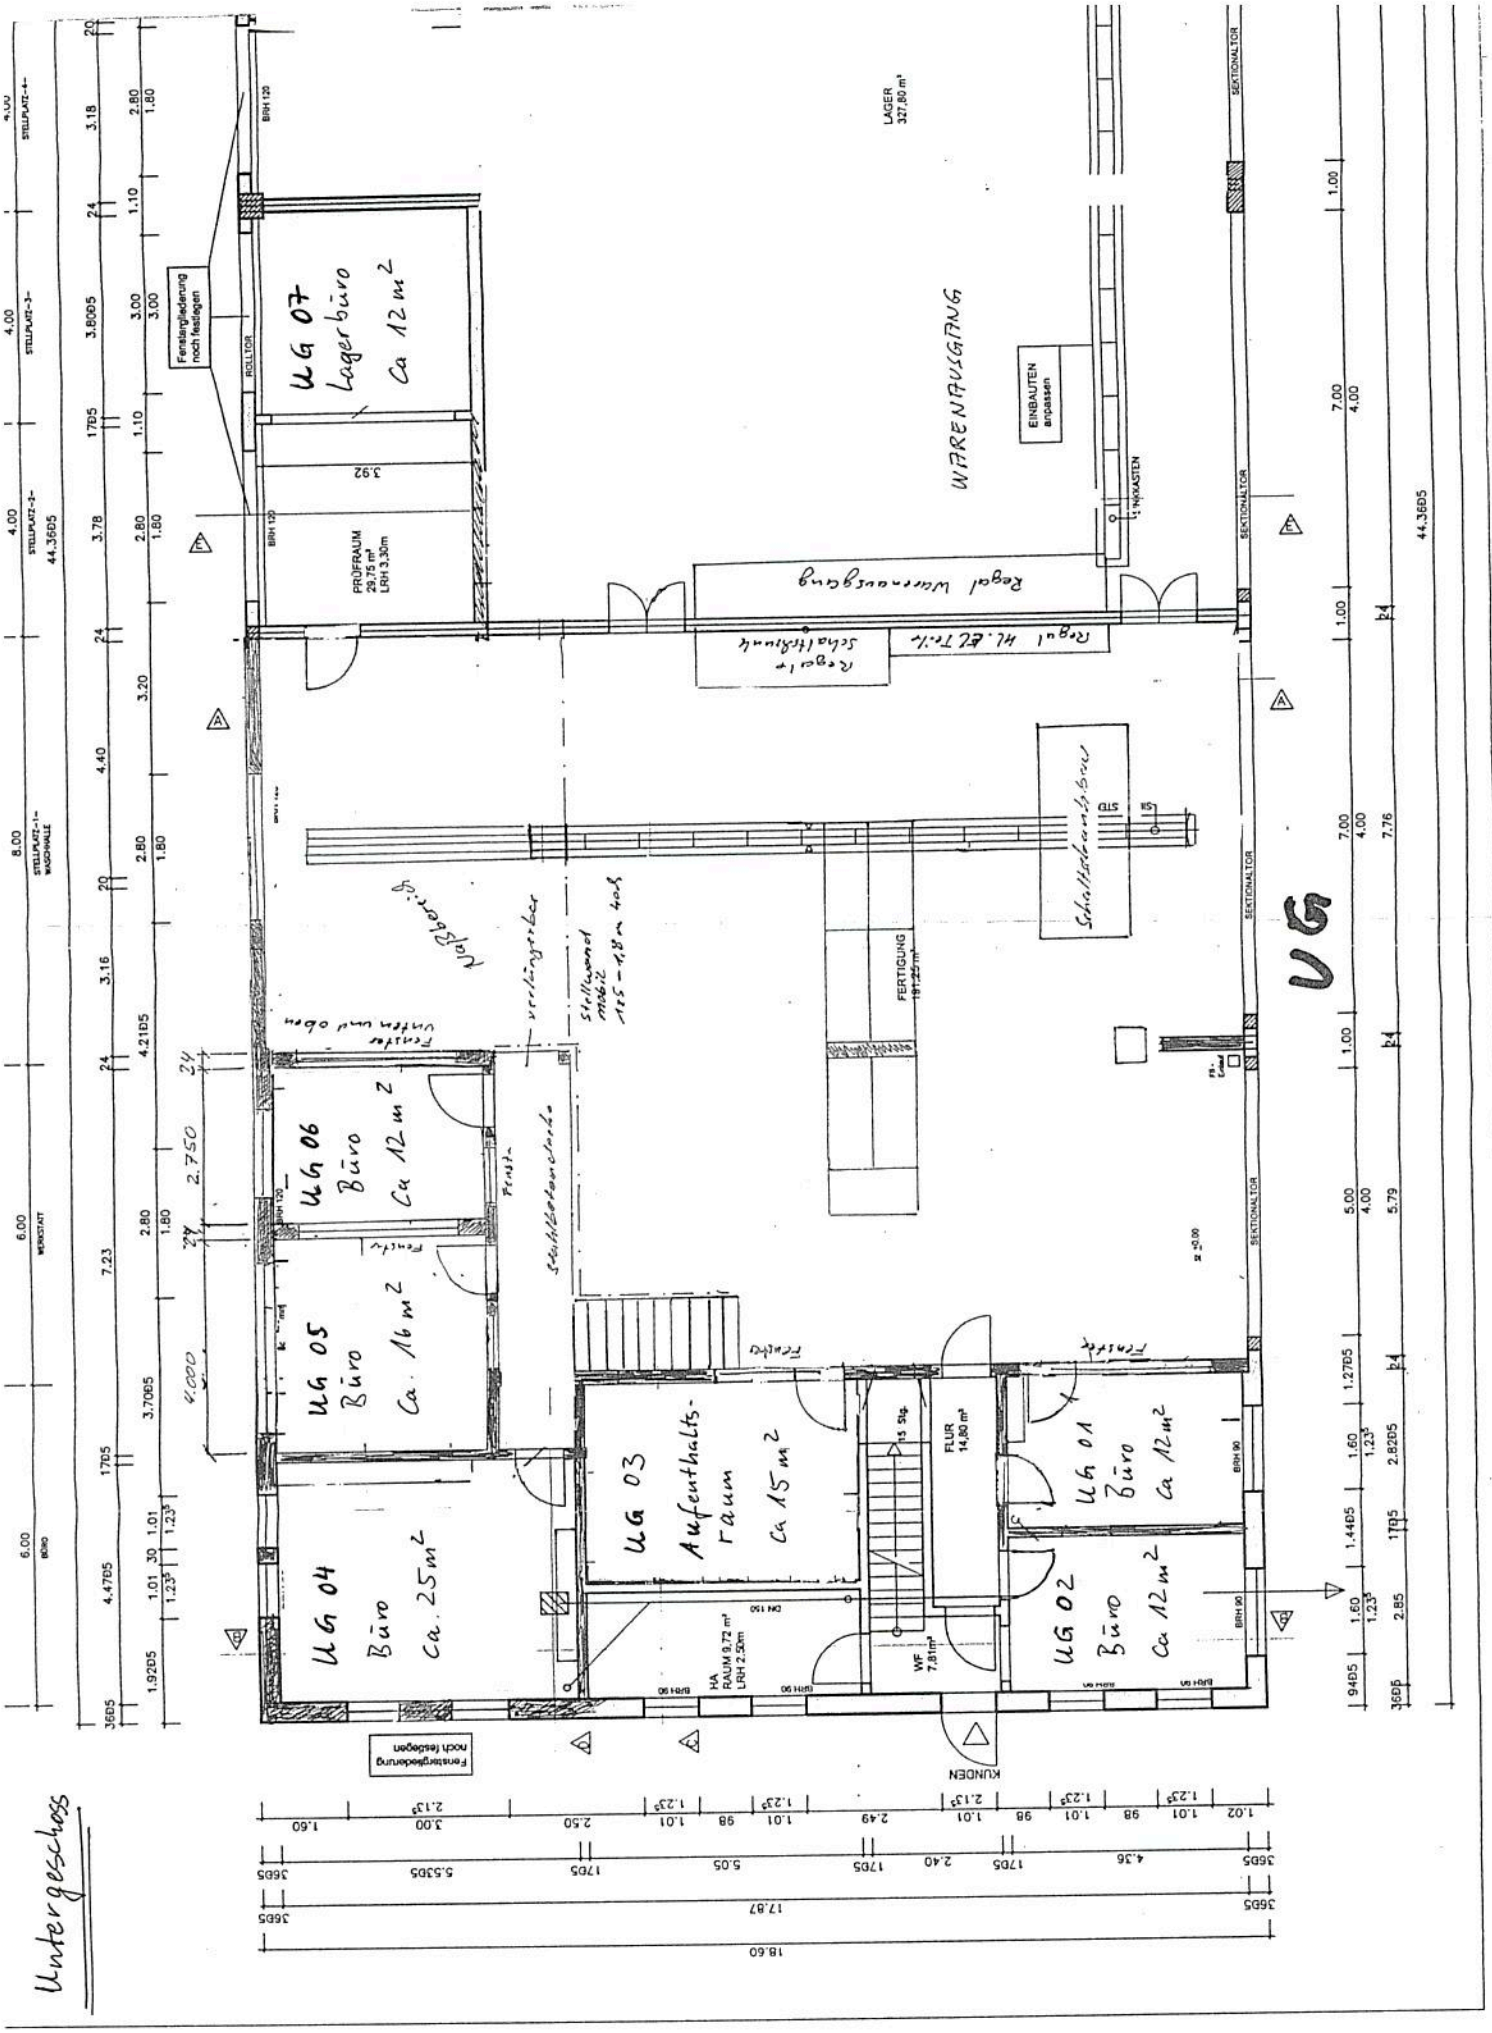

Untergeschoss
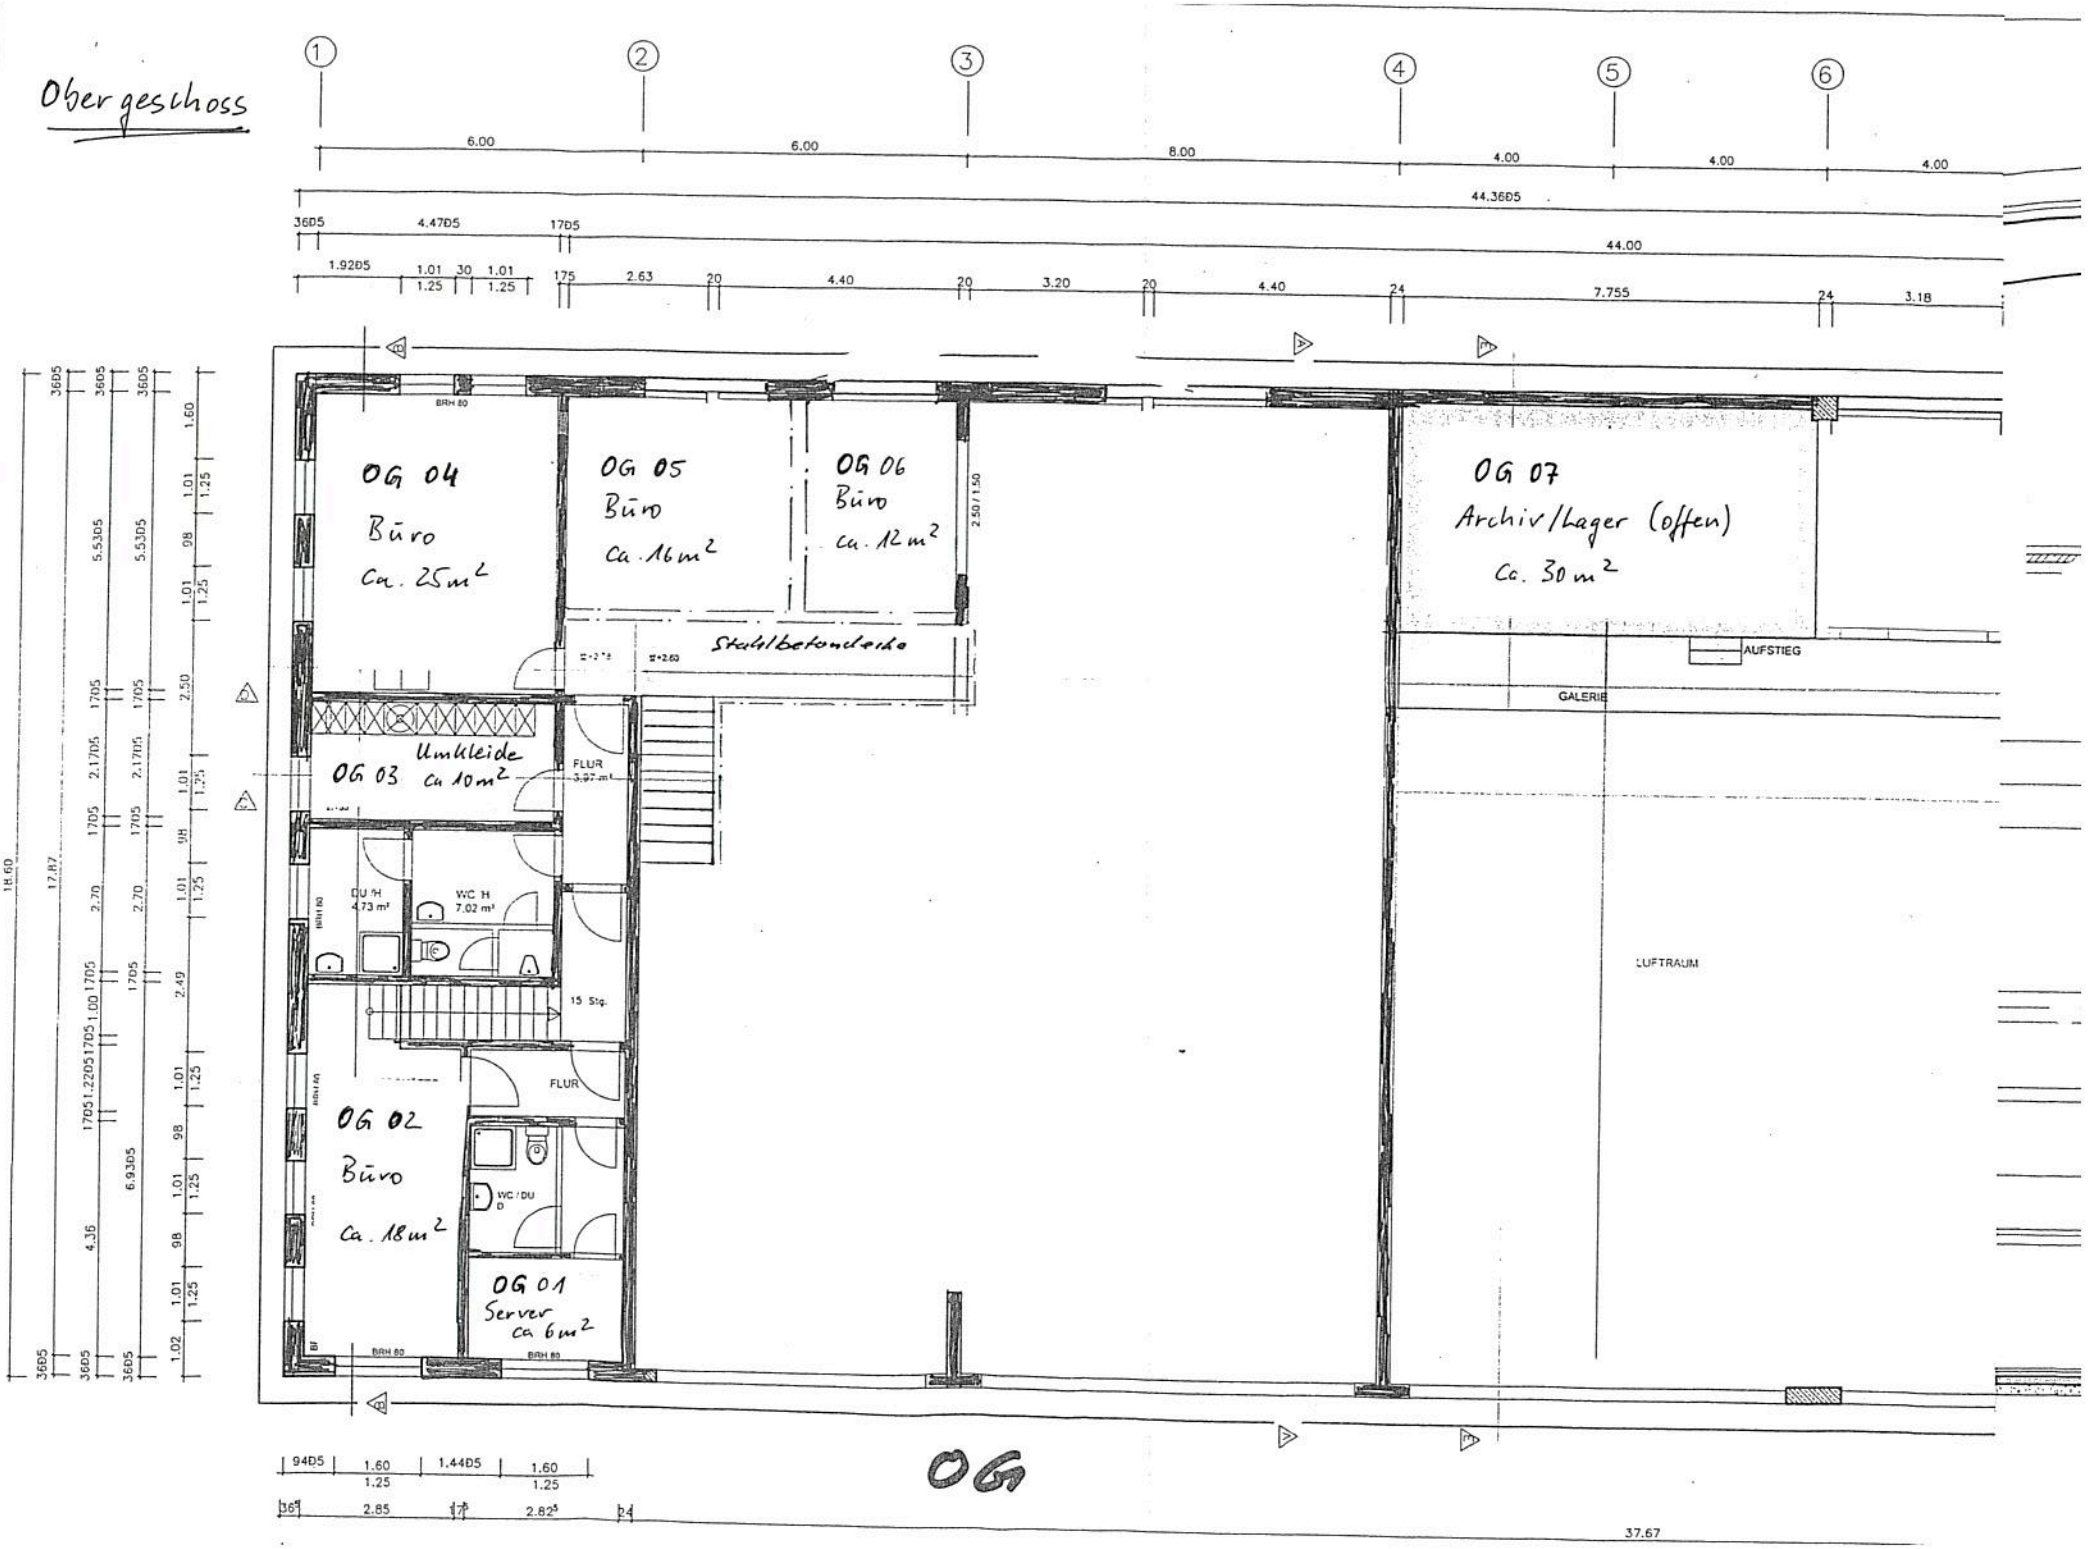
Obergeschoss